

LINEA DE DELIMITACION PROBABLE
DEL DOMINIO PUBLICO MARITIMO TERRESTRE


LIMITE DE LA ZONA DE
SERVIDUMBRE DE PROTECCION

S.U.S.N.O.
PAU-6
S=78.000m²

SERVIDUMBRE DE PROTECCION
SERVIDUMBRE DE TRANSITO

PLAYA DEL HOMBRE
Playa del Hombre

0.M 02-01-75

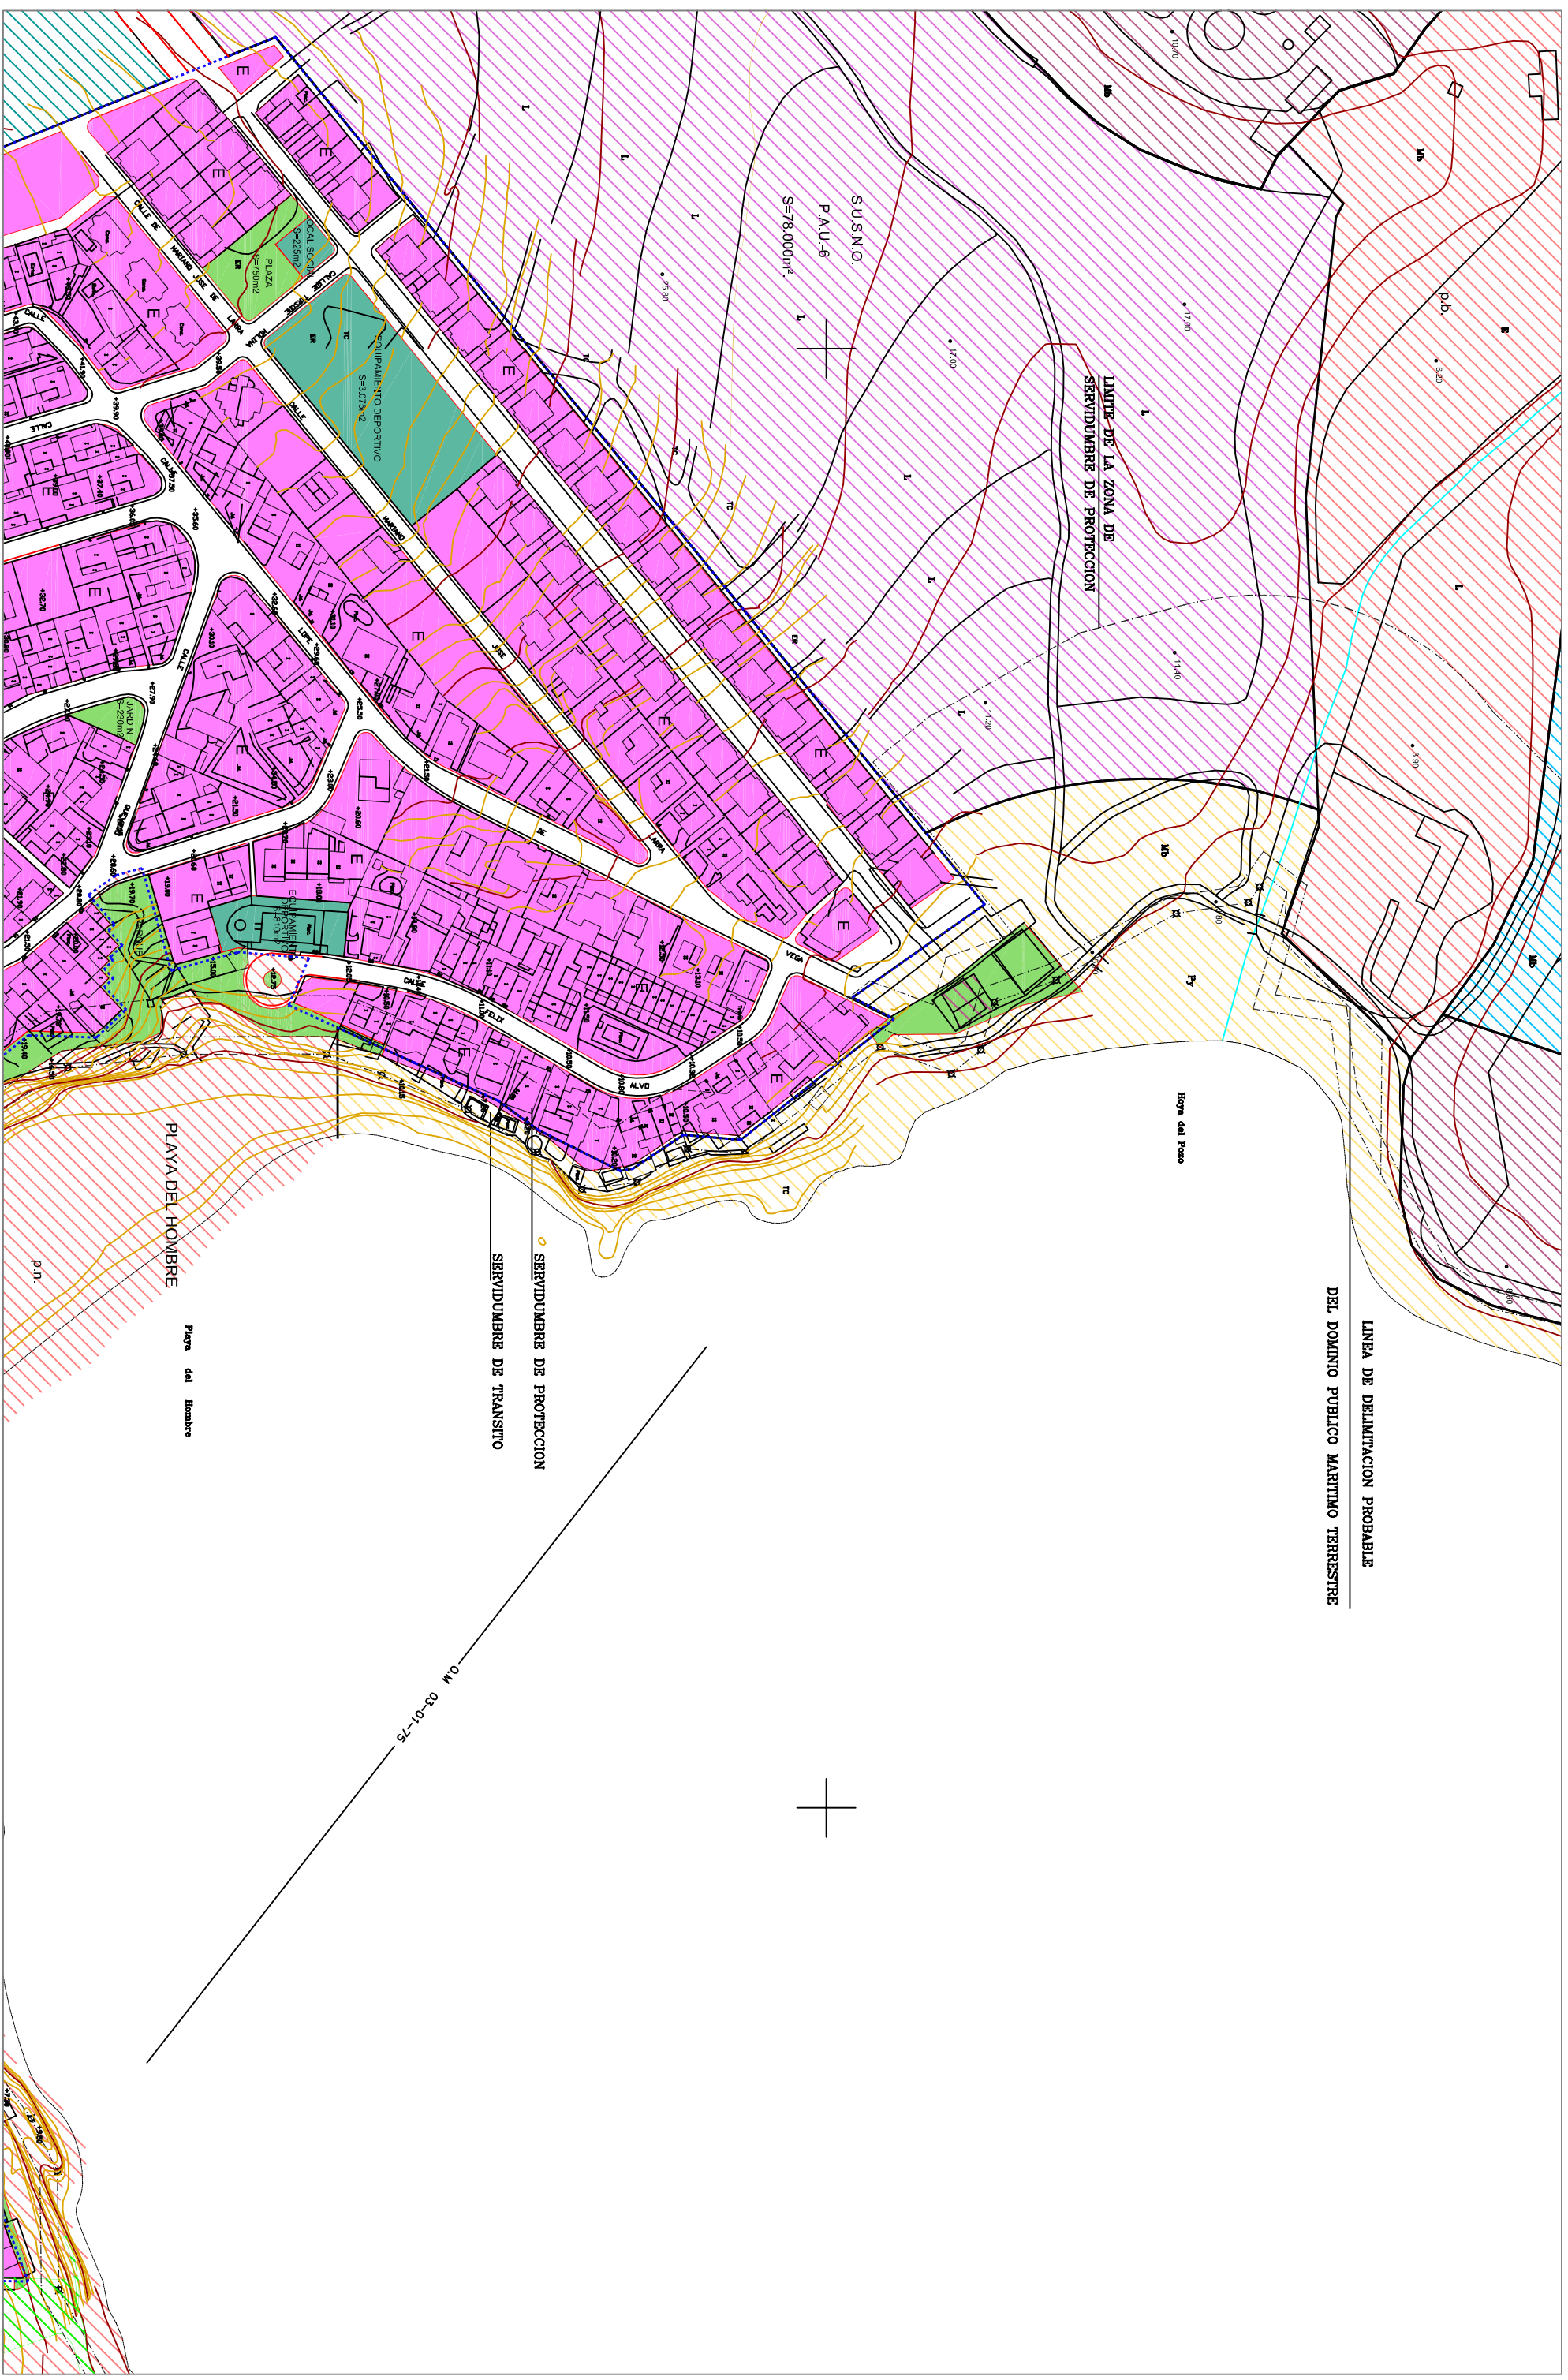

Los parcelas y límites que no contienen la ordenanza vienen regulados por plan de desarrollo del Plan General

nota: este plano se replicó según el original que obra en el M.I. Ayuntamiento de Talde a mitad de escala de aquí.

TRADICIONAL IRRREGULAR	3 PLANTAS A1	TRADICIONAL REGULAR	2 PLANTAS B2	BLOQUE LINEAL	G	ORDENANZA COMERCIAL	K2	ALINEACION OFICIAL	S.U.
TRADICIONAL IRRREGULAR	2 PLANTAS A2	COLECTIVA MANZANA CERRADA	C	INDUSTRIAL AISLADA	H	ORDENANZA COMERCIAL	AG	LIMITE DE SUELO URBANO	S.U.S.O.
TRADICIONAL IRRREGULAR	2 PLANTAS A3	COLECTIVA PATIO DE MANZANA 3	D1	INDUSTRIAL ADOSADA	I	ORDENANZA COMERCIAL	R2	LIMITE DE SUELO URBANIZABLE SECTORIZADO ORDENADO	S.U.S.N.O.
TRADICIONAL IRRREGULAR	2 PLANTAS A4	COLECTIVA PATIO DE MANZANA 5	D2	ESPACIOS LIBRES	J	ORDENANZA COMERCIAL	R3	LIMITE DE SUELO URBANIZABLE NO SECTORIZADO NO ORDENADO	S.U.S.N.O.
TRADICIONAL IRRREGULAR	1 PLANTAS A5	UNIFAMILIAR AISLADA	E	EQUIPAMIENTO	K1	ORDENANZA COMERCIAL	R4	SISTEMA GENERAL	S.G.
TRADICIONAL REGULAR	3 PLANTAS B1	UNIFAMILIAR ADOSADA	F	ORDENANZA COMERCIAL	K1	ORDENANZA COMERCIAL			

TEJIDO URBANO

PLAN OPERATIVO DEL PLAN GENERAL ORDENACION FORMORIZADA

PROYECTOS DE ORDENACION DEL TERRITORIO

DEPARTAMENTO DE URBANISMO

PLANO: TEJIDO COSTA NORTE

ESCALA: 1/2000

FECHA: DICIEMBRE 2001

EDIFICIO REDACTOR: ALMIRAL ALMIRAL Y HERRERO, S.L.

TC6

Talde