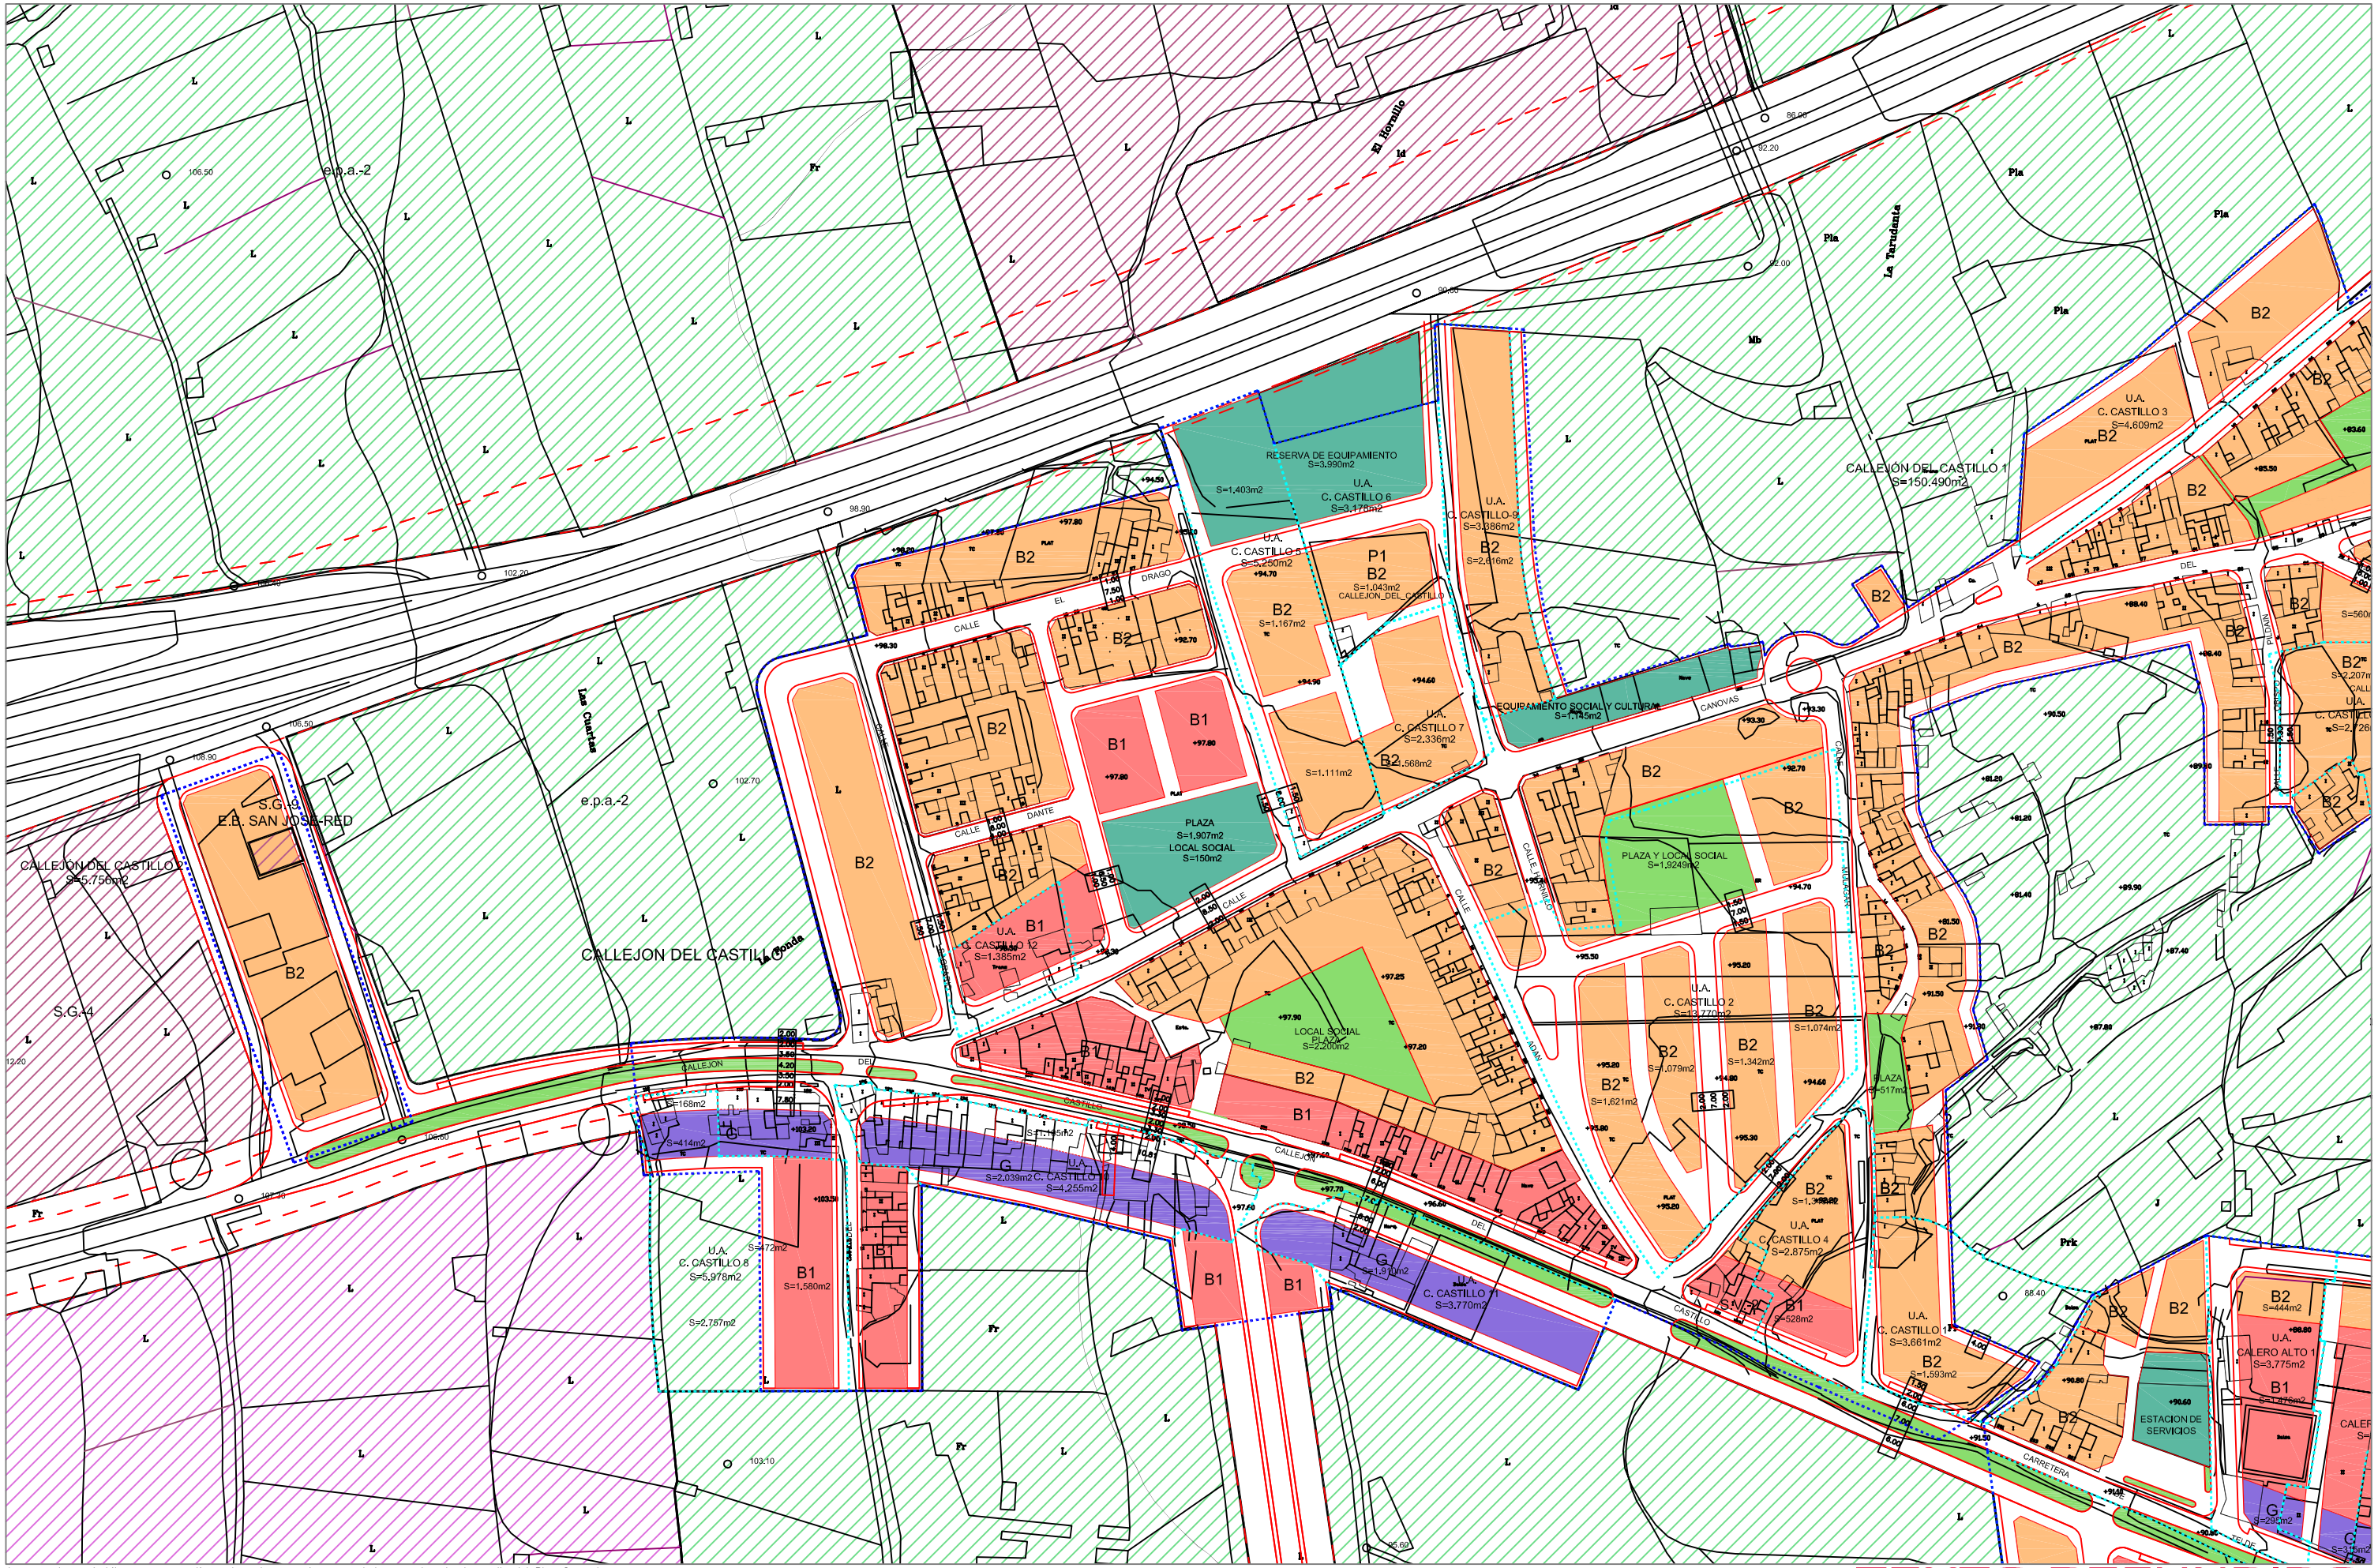


Las parcelas y ámbitos que no contienen la ordenanza vienen reguladas por plan de desarrollo del Plan General

nota: este plano es réplica exacta del original que obra en el M.I. Ayuntamiento de Telde a mitad de escala de aquel.

| | | | | | | | |
|---|---|---|---|---|---|---|---|
| TRADICIONAL IRREGULAR | 3 PLANTAS A1 | TRADICIONAL REGULAR | 2 PLANTAS B2 | BLOQUE LINEAL | G | ORDENANZA COMERCIAL | K2 |
| TRADICIONAL IRREGULAR | 2 PLANTAS A2 | COLECTIVA MANZANA CERRADA | C | INDUSTRIAL AISLADA | H | ASENTAMIENTO AGRICOLA | AG |
| TRADICIONAL IRREGULAR | 2 PLANTAS A3 | COLECTIVA PATIO DE MANZANA | 3 PLANTAS D1 | INDUSTRIAL ADOSADA | I | ASENTAMIENTO RURAL | R2 |
| TRADICIONAL IRREGULAR | 2 PLANTAS A4 | COLECTIVA PATIO DE MANZANA | 5 PLANTAS D2 | ESPACIOS LIBRES | | ASENTAMIENTO RURAL | R3 |
| TRADICIONAL IRREGULAR | 1 PLANTAS A5 | UNIFAMILIAR AISLADA | 2 PLANTAS E | EQUIPAMIENTO | | ASENTAMIENTO RURAL | R4 |
| TRADICIONAL REGULAR | 3 PLANTAS B1 | UNIFAMILIAR ADOSADA | F | ORDENANZA COMERCIAL | K1 | | |

| | | |
|---|---|---|
| ALINEACION OFICIAL | | |
| LIMITE DE SUELO URBANO | S.U. | |
| LIMITE DE SUELO URBANIZABLE SECTORIZADO ORDENADO | S.U.S.O. | |
| LIMITE DE SUELO URBANIZABLE NO SECTORIZADO NO ORDENADO | S.U.S.N.O. | |
| SISTEMA GENERAL | S.G. | |

TEXTO REFUNDIDO

# PLAN OPERATIVO DEL PLAN GENERAL ORDENACION PORMENORIZADA

PROMOTORES: CONSEJERIA DE POLITICA TERRITORIAL
M.I. AYUNTAMIENTO DE TELDE

PLANO: TELDE AUTOPISTA
CALLEJON DEL CASTILLO

Nº TA17

ESCALA: 1/2.000

FECHA: DICIEMBRE-2001

telde

EQUIPO REDACTOR: ALVAREZ, ALVAREZ Y NAVARRO, S.L.