PLAN OPERATIVO DEL PLAN GENERAL
ORDENACION PORMENORIZADA

PROMOTORES: CONSEJERIA DE POLITICA TERRITORIAL, EL ATENTAMIENTO DE TELDE

PLANO: TELDE COSTA NORTE — LA ESTRELLA – LA MARETA

ESCALA: 1/2.000 — FECHA: DICIEMBRE-2001

EQUIPO REDACTOR: ALVAREZ, ALVAREZ Y NAVARRO, S.L.

Nº TC1

telde

TEXTO REFUNDIDO

nota: este plano es réplica exacta del original que obra en el M.I. Ayuntamiento de Telde a mitad de escala de equel.

Las parcelas y ámbitos que no contienen la ordenanza vienen regulados por plan de desarrollo del Plan General

TRADICIONAL IRREGULAR	3 PLANTAS A1	TRADICIONAL REGULAR	2 PLANTAS B2	BLOQUE LINEAL	G
TRADICIONAL IRREGULAR	2 PLANTAS A2	COLECTIVA MANZANA CERRADA	C	INDUSTRIAL AISLADA	H
TRADICIONAL IRREGULAR	2 PLANTAS A3	COLECTIVA PATIO DE MANZANA 3	PLANTAS D1	INDUSTRIAL ADOSADA	I
TRADICIONAL IRREGULAR	2 PLANTAS A4	COLECTIVA PATIO DE MANZANA 5	PLANTAS D2	ESPACIOS LIBRES	
TRADICIONAL IRREGULAR	1 PLANTAS A5	UNIFAMILIAR AISLADA	2 PLANTAS E	EQUIPAMIENTO	
TRADICIONAL REGULAR	3 PLANTAS B1	UNIFAMILIAR ADOSADA	F	ORDENANZA COMERCIAL	K1
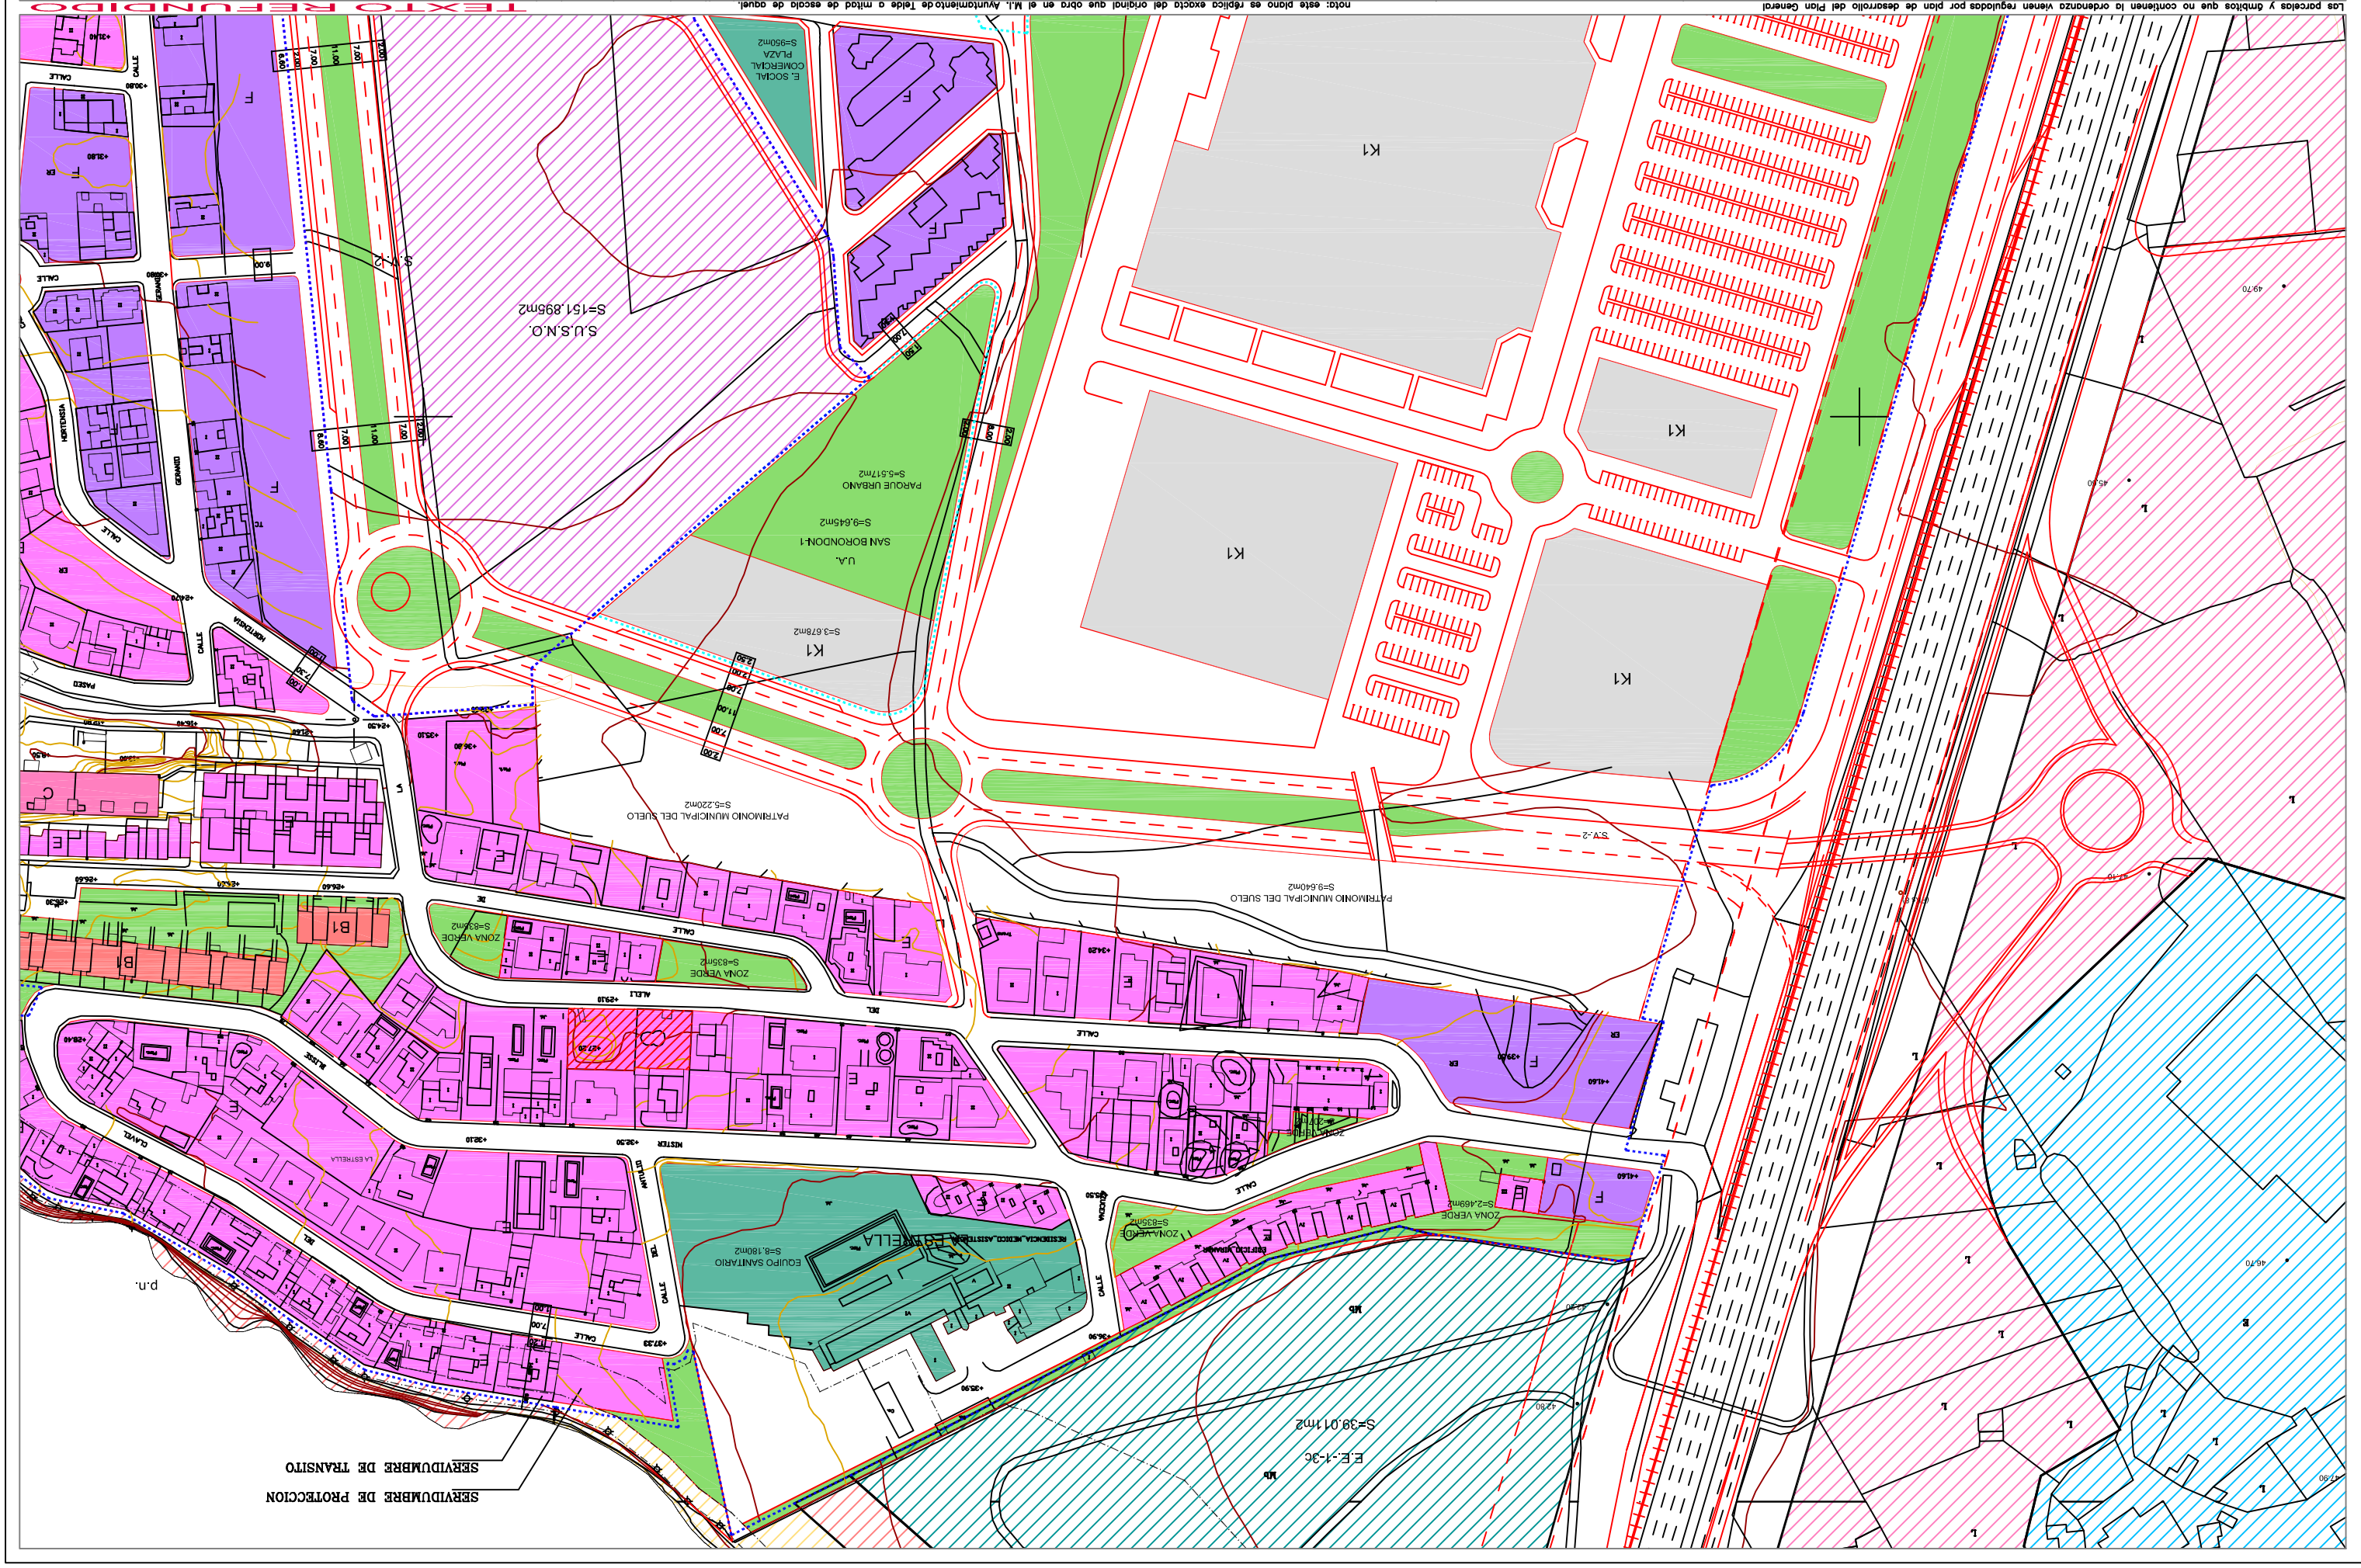
ORDENANZA COMERCIAL	K2	ALINEACION OFICIAL	
ASENTAMIENTO AGRICOLA	AG	LIMITE DE SUELO URBANO	S.U.
ASENTAMIENTO RURAL	R2	LIMITE DE SUELO URBANIZABLE SECTORIZADO ORDENADO	S.U.S.O.
ASENTAMIENTO RURAL	R3	LIMITE DE SUELO URBANIZABLE NO SECTORIZADO NO ORDENADO	S.U.S.N.O.
ASENTAMIENTO RURAL	R4	SISTEMA GENERAL	S.G.