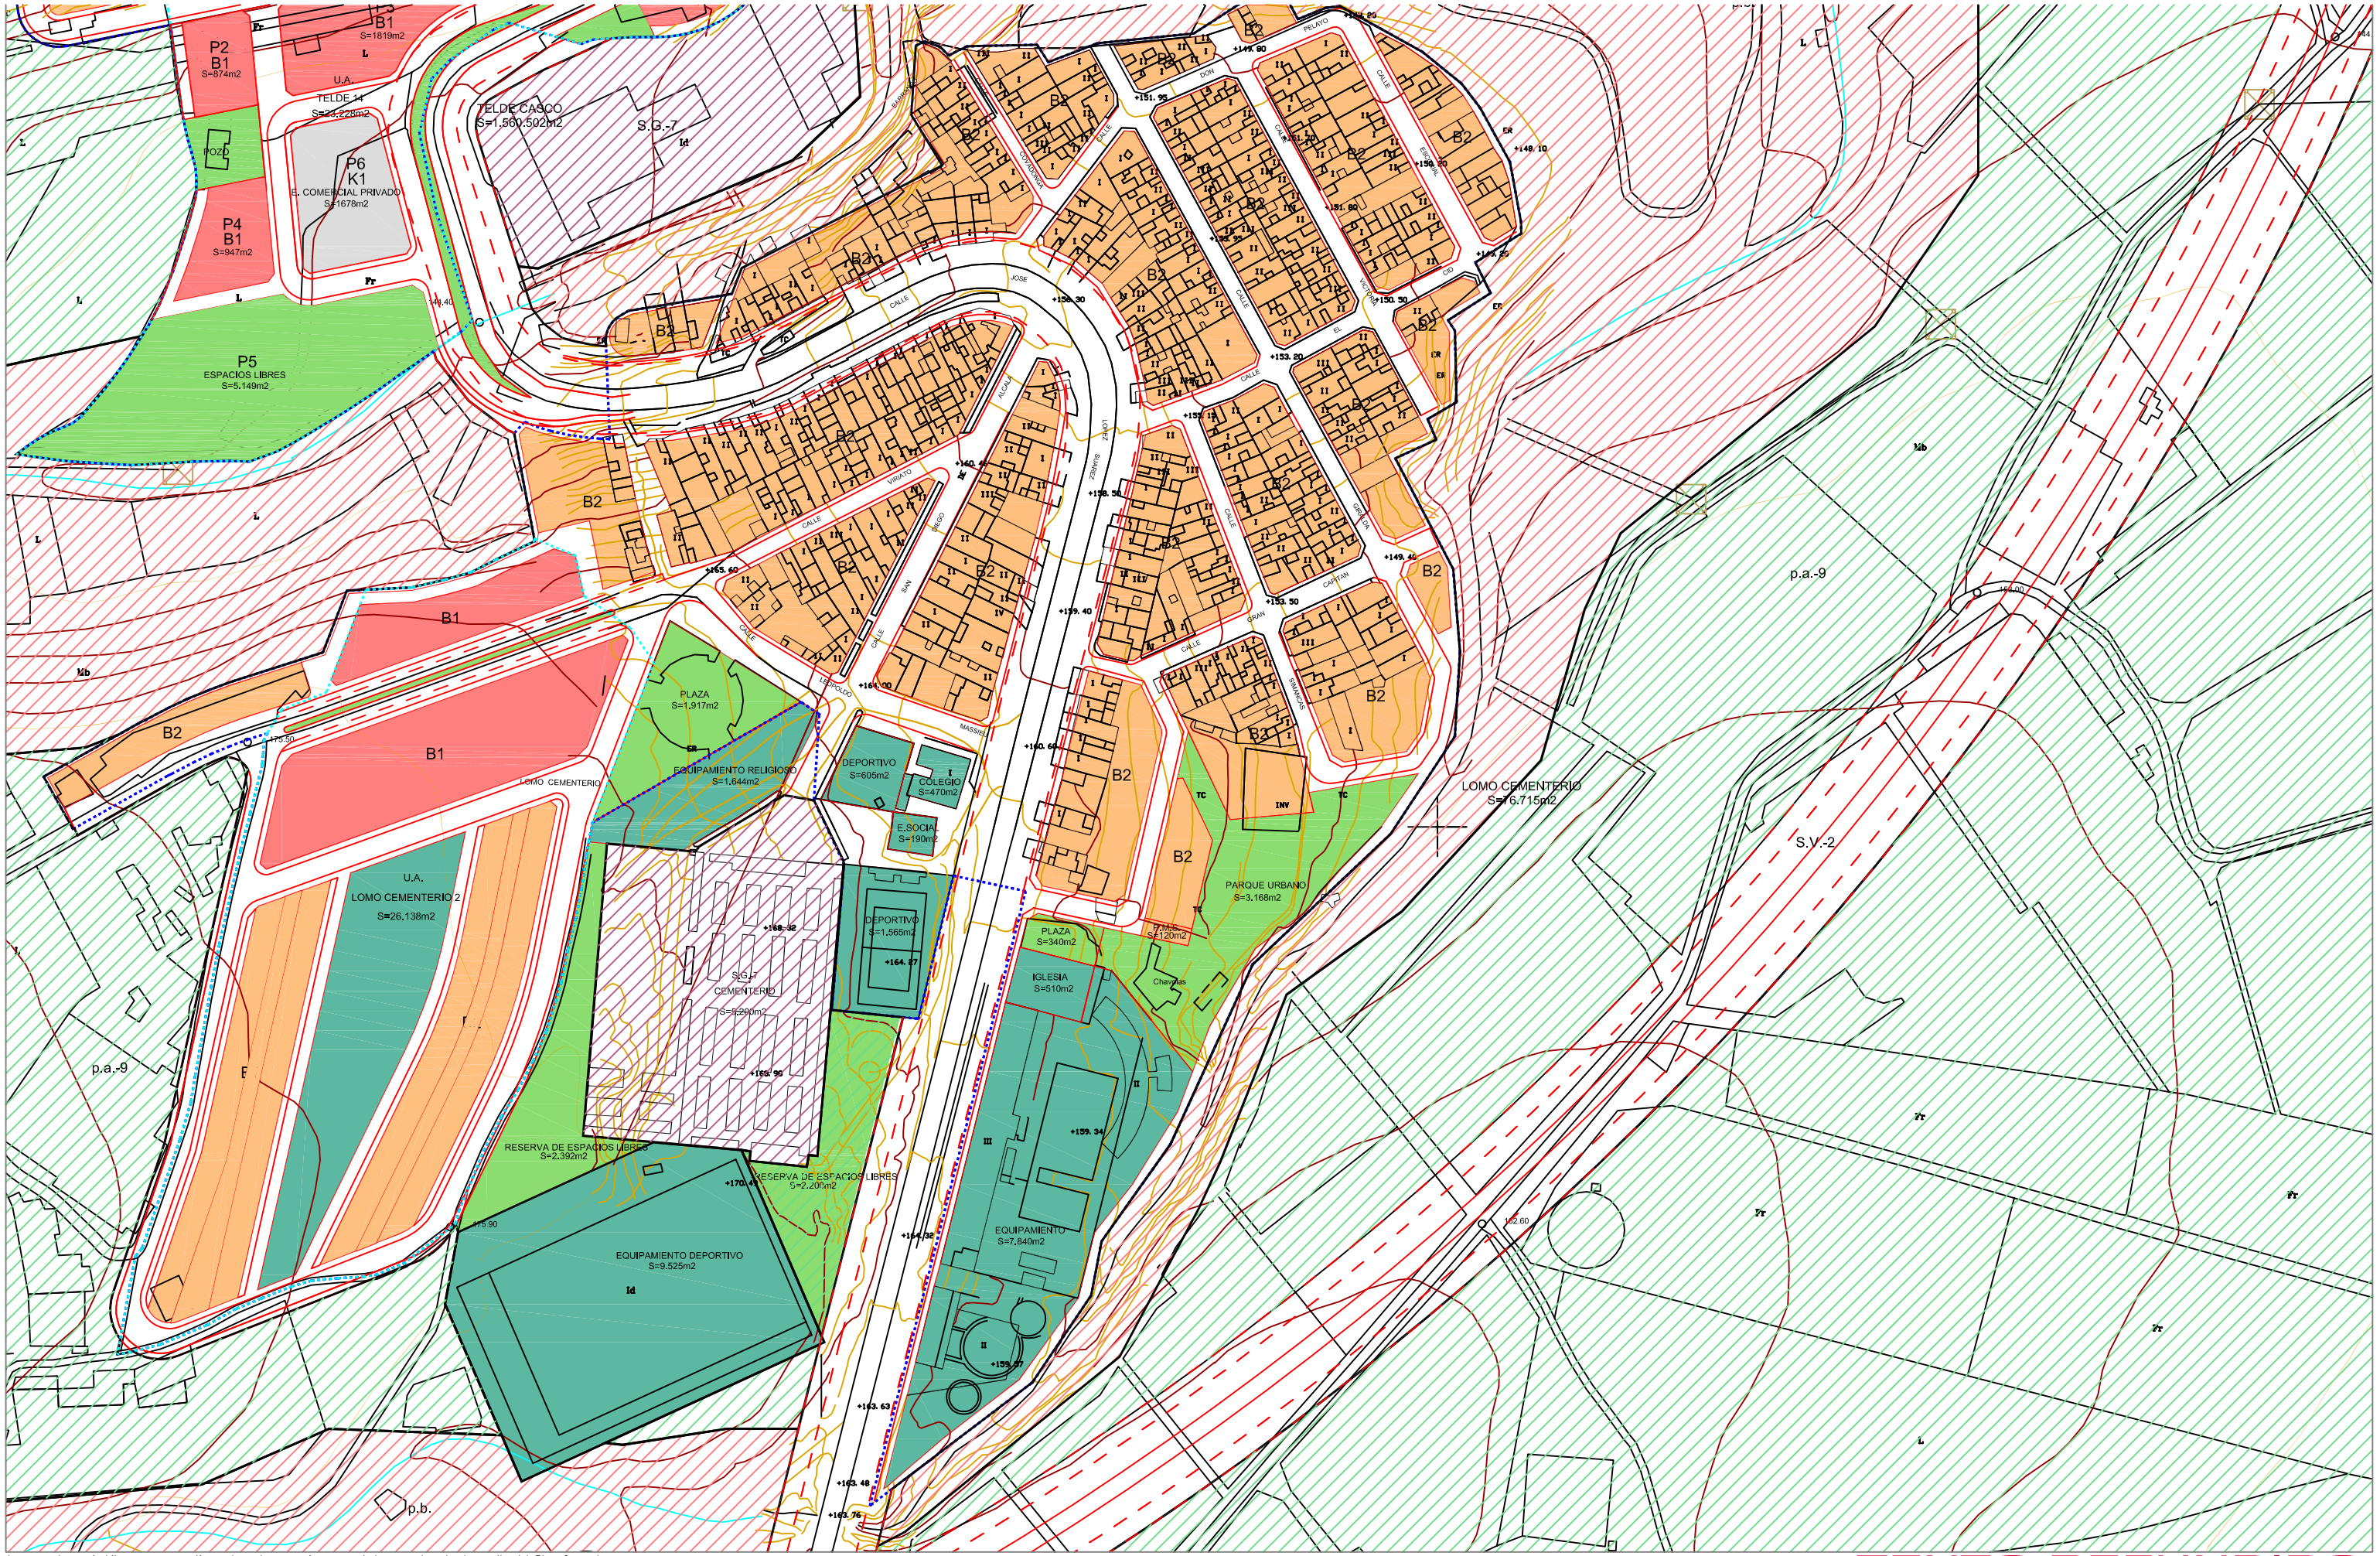

Las parcelas y ámbitos que no contienen la ordenanza vienen reguladas por plan de desarrollo del Plan General

nota: este plano es réplica exacta del original que obra en el M.I. Ayuntamiento de Telde a mitad de escala de aquel.

TRADICIONAL IRREGULAR	3 PLANTAS	A1
TRADICIONAL IRREGULAR	2 PLANTAS	A2
TRADICIONAL IRREGULAR	2 PLANTAS	A3
TRADICIONAL IRREGULAR	2 PLANTAS	A4
TRADICIONAL IRREGULAR	1 PLANTAS	A5
TRADICIONAL REGULAR	3 PLANTAS	B1
TRADICIONAL REGULAR	2 PLANTAS	B2
COLECTIVA MANZANA CERRADA		C
COLECTIVA PATIO DE MANZANA	3 PLANTAS	D1
COLECTIVA PATIO DE MANZANA	5 PLANTAS	D2
UNIFAMILIAR AISLADA	2 PLANTAS	E
UNIFAMILIAR ADOSADA		F
BLOQUE LINEAL		G
INDUSTRIAL AISLADA		H
INDUSTRIAL ADOSADA		I
ESPACIOS LIBRES		
EQUIPAMIENTO		
ORDENANZA COMERCIAL		K1
ORDENANZA COMERCIAL		K2
ASENTAMIENTO AGRICOLA		AG
ASENTAMIENTO RURAL		R2
ASENTAMIENTO RURAL		R3
ASENTAMIENTO RURAL		R4
ALINEACION OFICIAL		
LIMITE DE SUELO URBANO		S.U.
LIMITE DE SUELO URBANIZABLE SECTORIZADO ORDENADO		S.U.S.O.
LIMITE DE SUELO URBANIZABLE NO SECTORIZADO NO ORDENADO		S.U.S.N.O.
SISTEMA GENERAL		S.G.

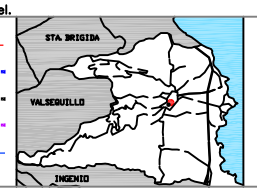

TEXTO REFUNDIDO

PLAN OPERATIVO DEL PLAN GENERAL
ORDENACION PORMENORIZADA

PROMOTORES: CONSEJERIA DE POLITICA TERRITORIAL
M.I. AYUNTAMIENTO DE TELDE

PLANO: TELDE CASCO
LOMO CEMENTERIO

Nº TT12

ESCALA: 1/2.000

FECHA: DICIEMBRE-2001

EQUIPO REDACTOR: ALVAREZ, ALVAREZ Y NAVARRO, S.L.