

Montaña

PLAYA DEL HOMBRE

Punta Comaritia

47  
O 45.50  
p.n.r.

LINEA DE DOMINIO PUBLICO  
MARTIMO-TERRESTRE


S.G.-9  
E-B-Playa del hombre

Paseo Marítimo en ejecución  
Tallarte - Playa del Hombre

p.n.r.

III Caratulado

Marro de Buita

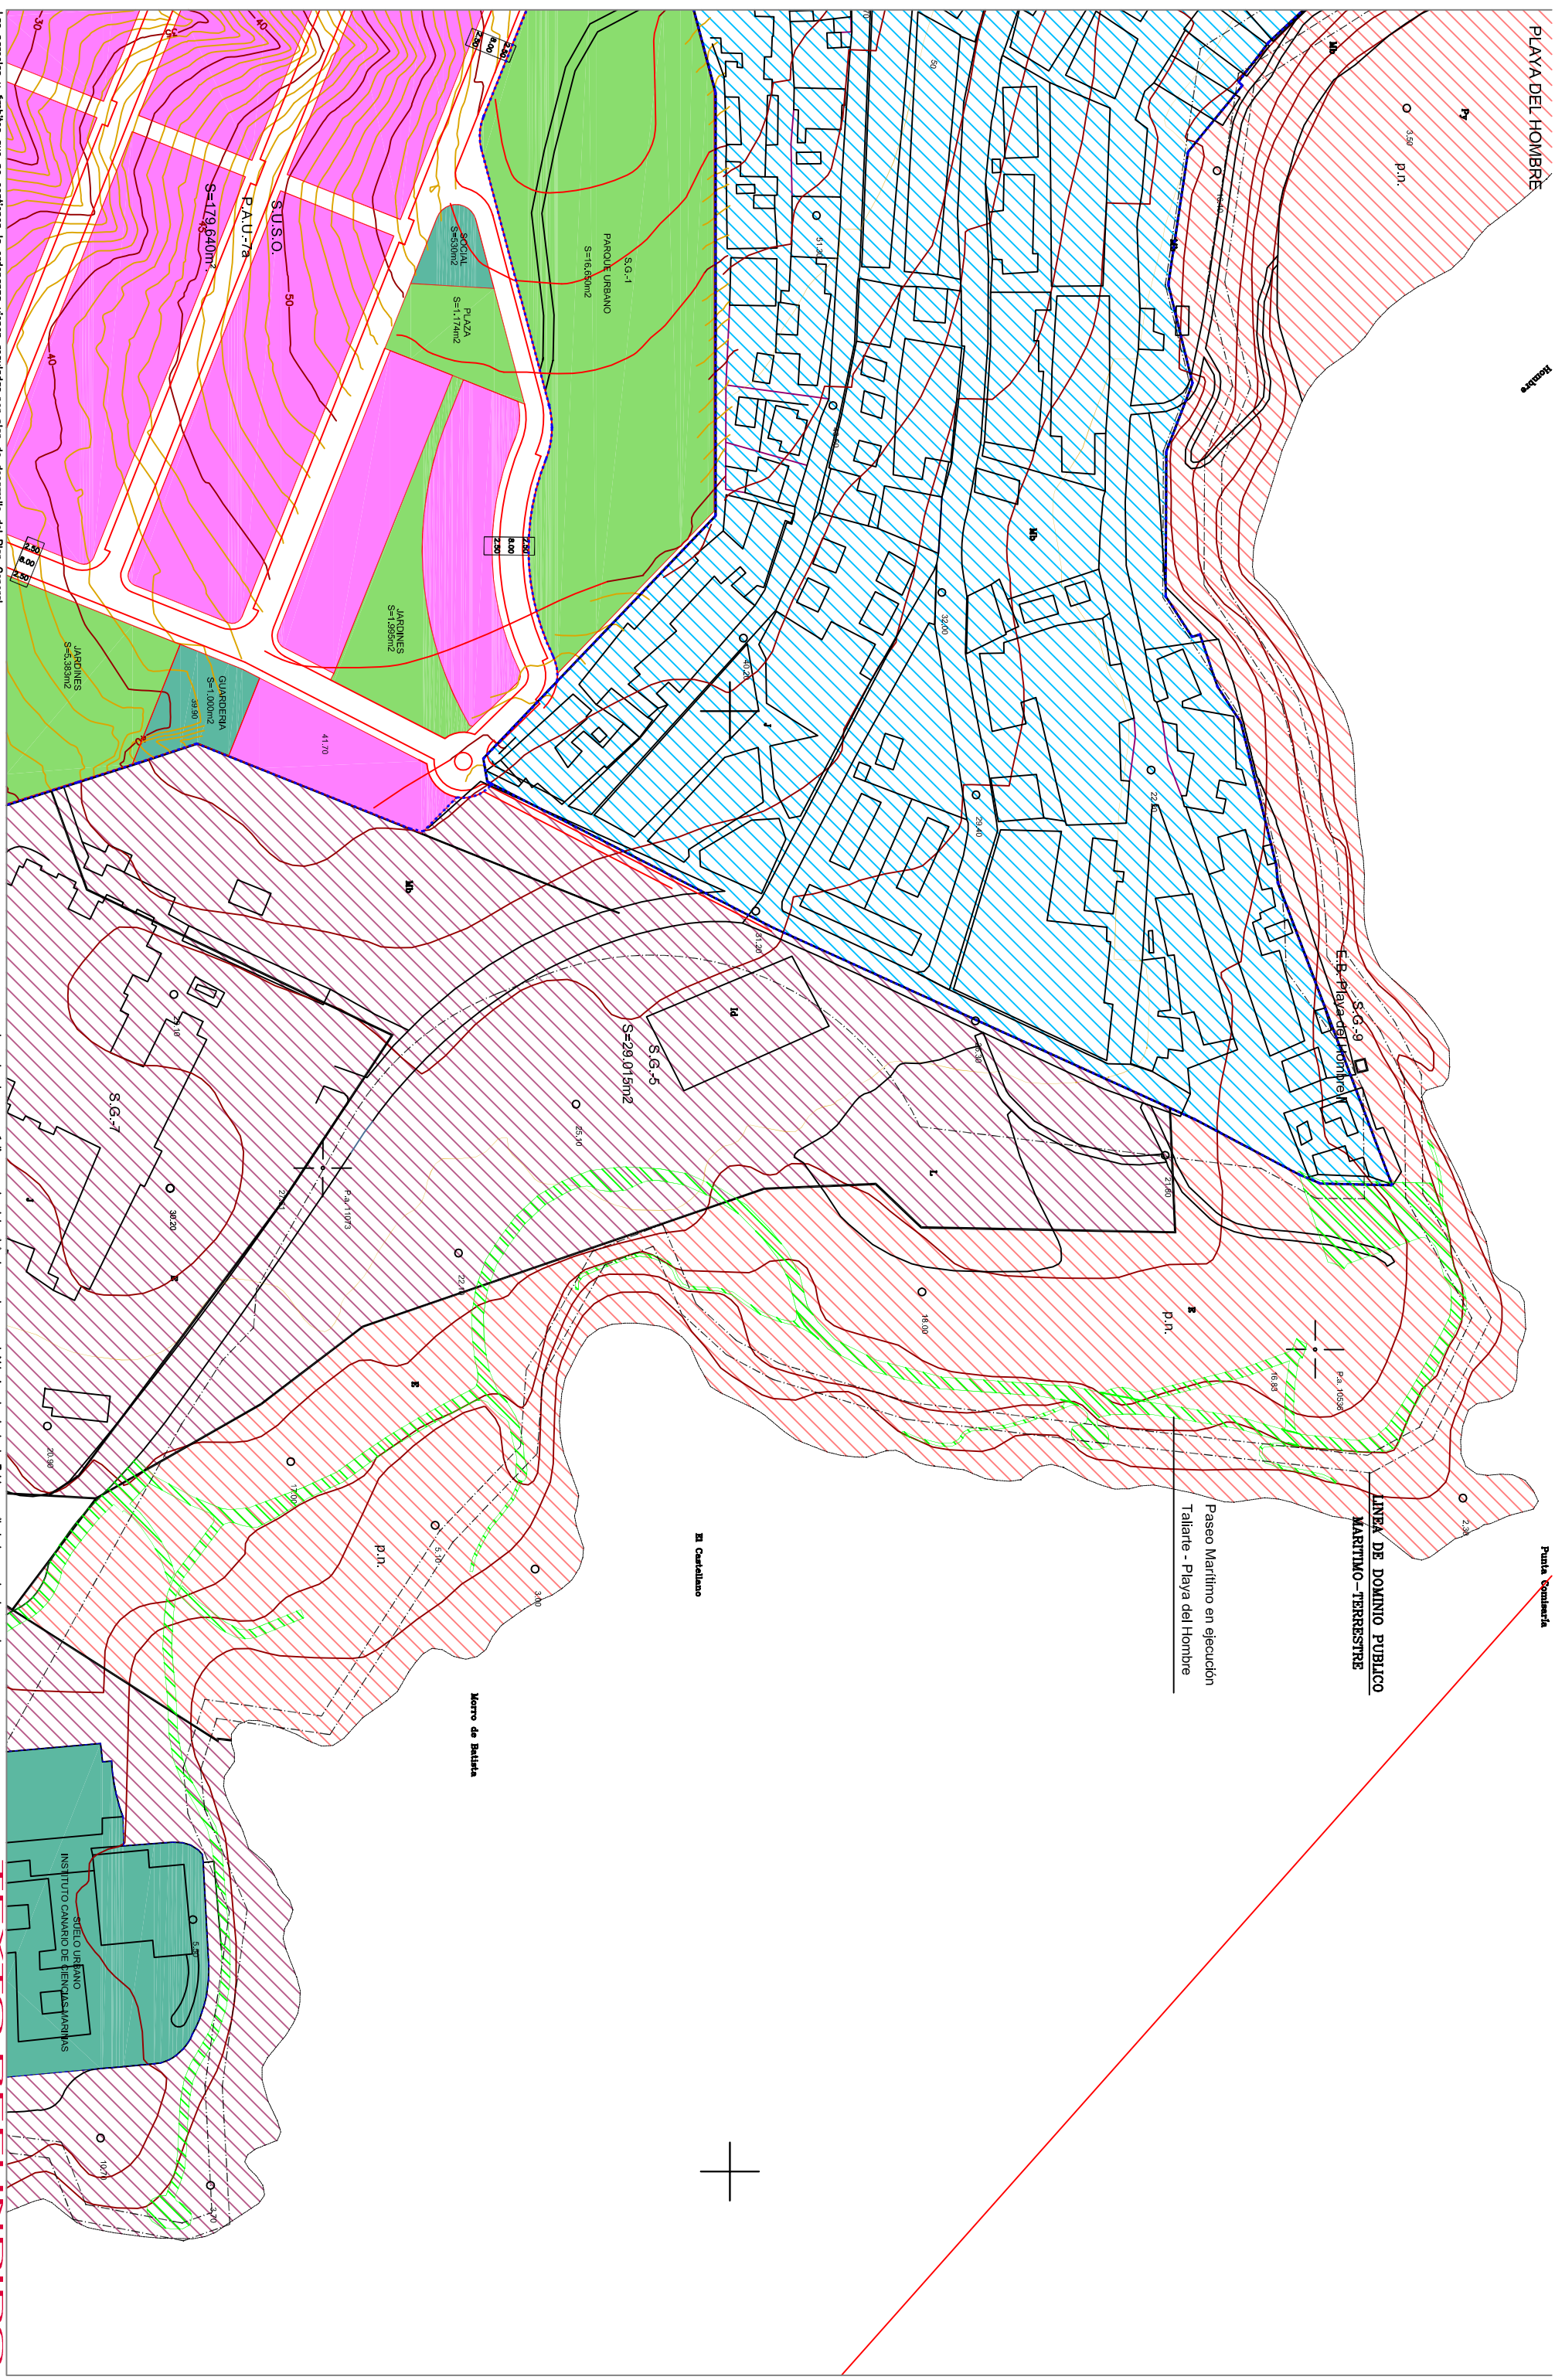

Las parcelas y ambientes que no contienen la ordenanza vienen reguladas por plan de desarrollo del Plan General

nota: este plano es réplica exacta del original que obra en el M.I. Ayuntamiento de Telde a mitad de escala de aquí.

|                       |              |                            |              |                     |    |                       |    |   |            |
|-----------------------|--------------|----------------------------|--------------|---------------------|----|-----------------------|----|---|------------|
| TRADICIONAL IRREGULAR | 3 PLANTAS A1 | TRADICIONAL REGULAR        | 2 PLANTAS B2 | BLOQUE LINEAL       | G  | ORDENANZA COMERCIAL   | K2 | ALINEACION OFICIAL                                    | S.U.       |
| TRADICIONAL IRREGULAR | 2 PLANTAS A2 | COLECTIVA MANZANA CERRADA  | C            | INDUSTRIAL AISLADA  | H  | ASENTAMIENTO AGRICOLA | AG | LMITE DE SUELO URBANO                                 | S.U.S.O.   |
| TRADICIONAL IRREGULAR | 2 PLANTAS A3 | COLECTIVA PATIO DE MANZANA | 3 PLANTAS D1 | INDUSTRIAL ADOSADA  | I  | ASENTAMIENTO RURAL    | R2 | LMITE DE SUELO URBANIZABLE SECTORIZADO                | S.U.S.N.O. |
| TRADICIONAL IRREGULAR | 2 PLANTAS A4 | COLECTIVA PATIO DE MANZANA | 5 PLANTAS D2 | ESPACIOS LIBRES     |    | ASENTAMIENTO RURAL    | R3 | LMITE DE SUELO URBANIZABLE NO SECTORIZADO NO ORDENADO | S.U.S.N.O. |
| TRADICIONAL IRREGULAR | 1 PLANTAS A5 | UNIFAMILIAR AISLADA        | 2 PLANTAS E  | EQUIPAMIENTO        |    | ASENTAMIENTO RURAL    | R4 | SISTEMA GENERAL                                       | S.G.       |
| TRADICIONAL REGULAR   | 3 PLANTAS B1 | UNIFAMILIAR ADOSADA        |              | ORDENANZA COMERCIAL | K1 |                       |    |   |            |



**PLAN OPERATIVO DEL PLAN GENERAL ORDENACION TERRITORIAL**  
CONSEJO DE POLITICA TERRITORIAL  
M.I. AYUNTAMIENTO DE TELDE

PLANO: TELDE COSTA SUR  
PLAYA DE MELENARA 2/4

ESCALA: 1/2500

FECHA: DICIEMBRE-2011

EDUPO REDUCTOR: ALMAREZ, ALMAREZ Y VARGAS, S.L.

TC9  
**felde**